


BATIMENT M – PLAN DU NIVEAU 2

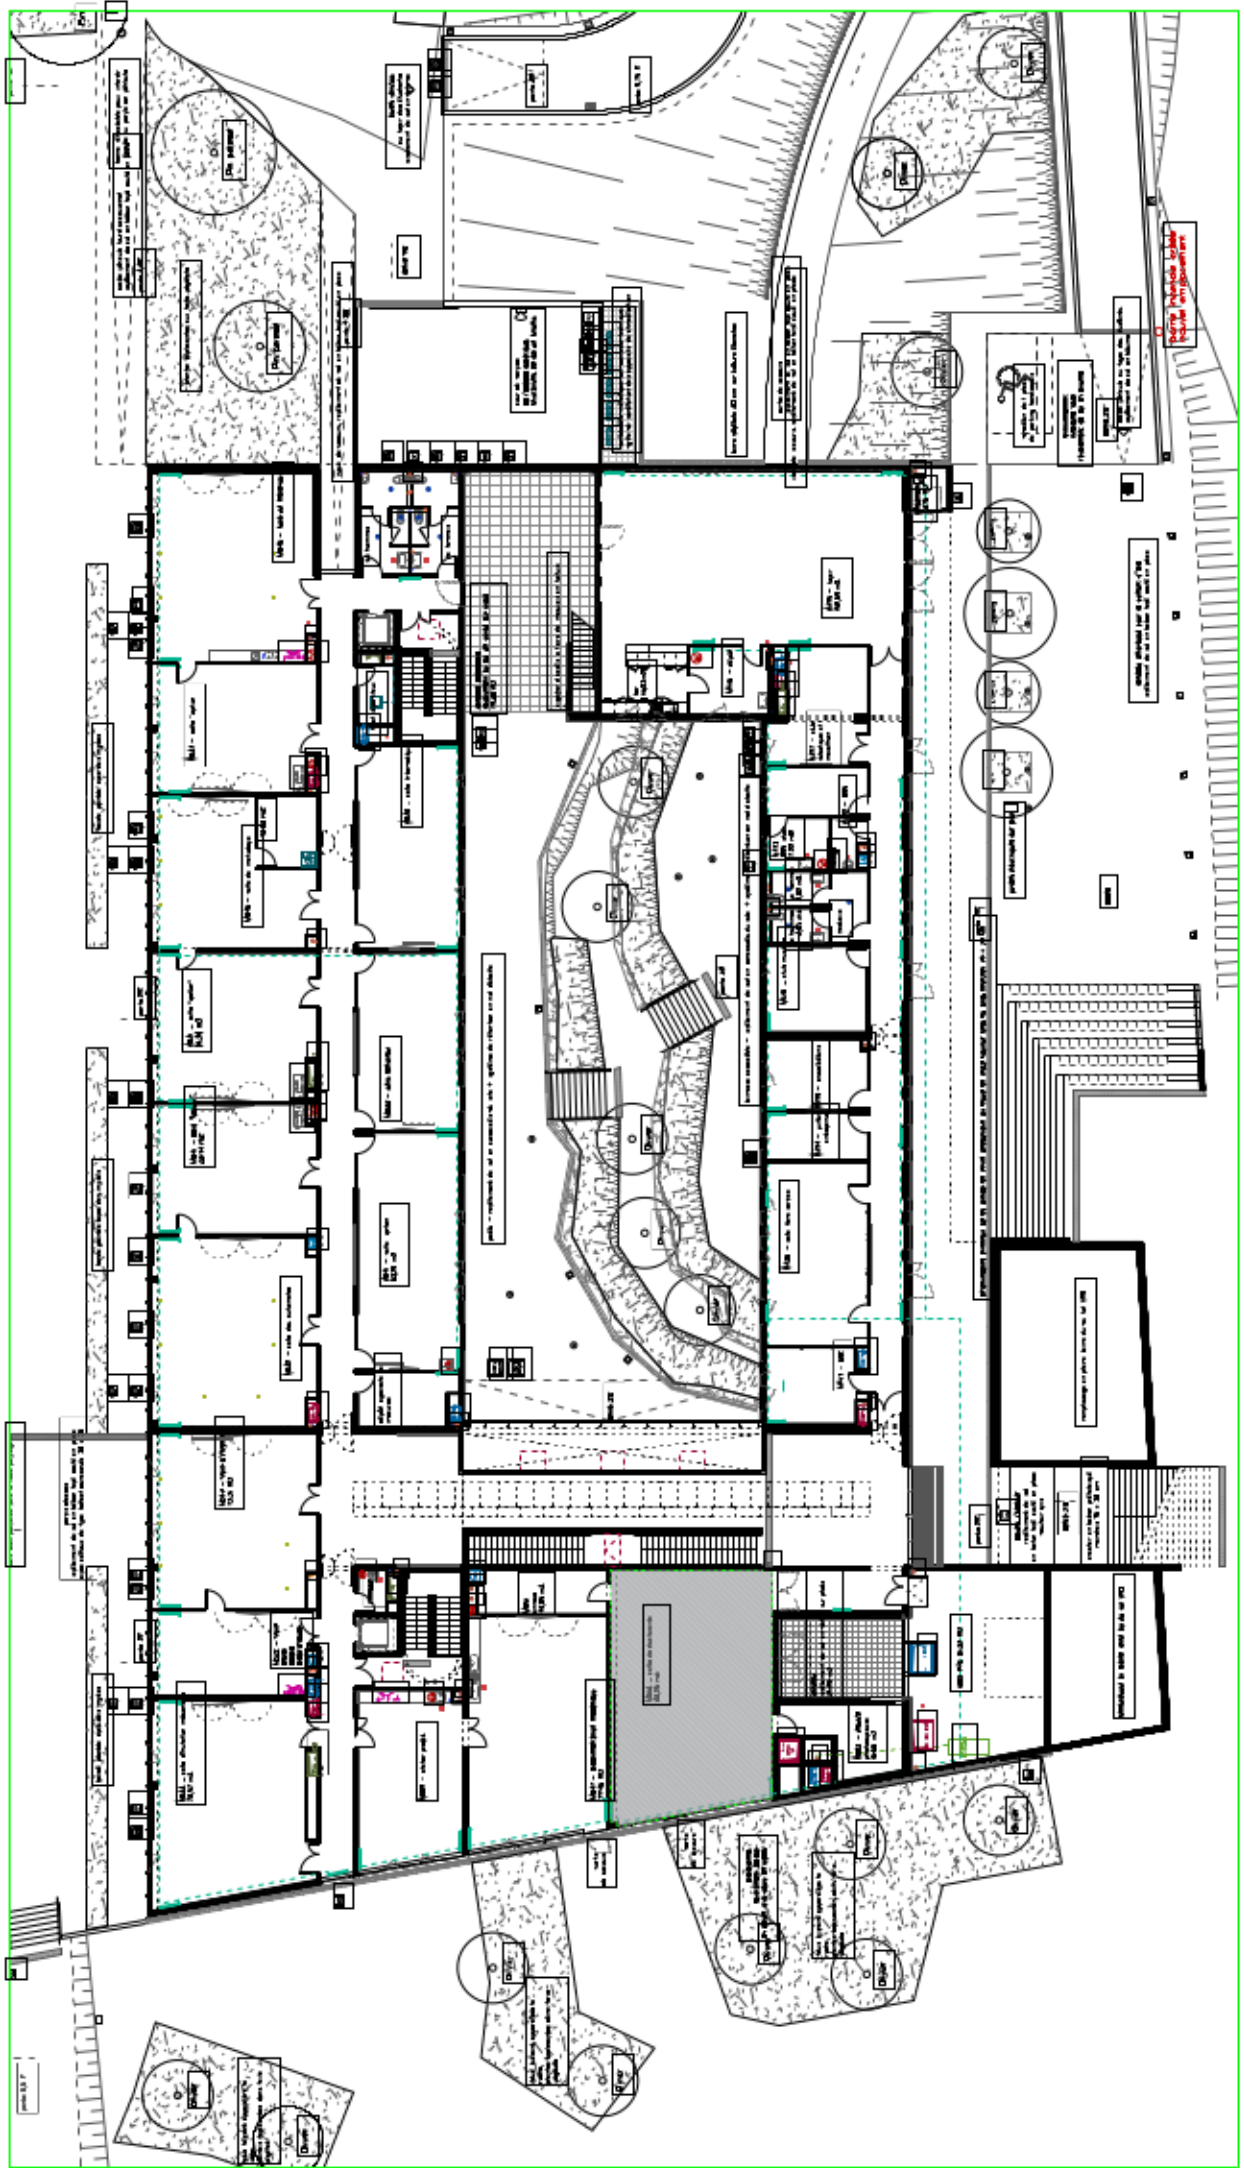

Mutualisé cosmer/imath 50%